


# 2階：鳳（東・中・西）全会場

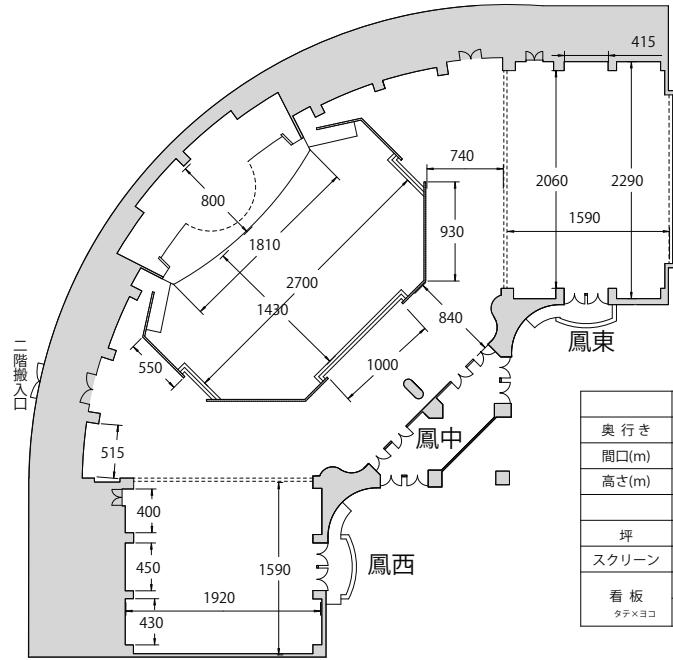


	鳳(西)	鳳(中)	鳳(東)
典 行き	19.2	入ロ〜ステージ <sup>24.5</sup> ステージ <sup>8</sup>	22.9
間口(m)	15.9	56.5 ステージ <sup>18.1</sup>	16.0
高さ(m)	3.1~4.1	2.7~7	3.1~4.1
	305.2	1330	366.4
坪	93	402	111
スクリーン	230×300	340×540	230×300
看板 タテ×ヨコ	60×410	87×720	60×410
	60~87×410 (金屏風不可)	120×720	60~87×410 (金屏風不可)

## 鳳全会場

着席	92卓	920名
立食	90卓	1500名
スクール		1230名
シアター		1600名

# 2階：鳳（東・中・西）全会場

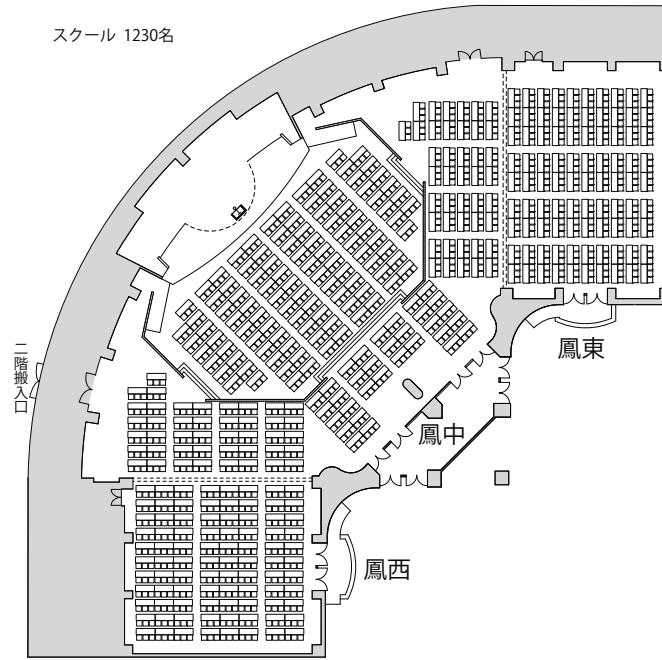

スクール 1230名

## 鳳中

●照明器具・投光器設備	仕様	数量
アッパーホリゾンライト	3色仕様 3回路	
ロアーホリゾン	3色仕様 6回路	
サスペンションライト		
1 S	……8回路……F I - 8	1000W 6灯
2 S	……8回路……F Q	500W 4灯
P S	……8回路……C E C	500W 8灯
シーリングライト	……C S Q	1 K W 12灯
フロントバルコニーライト	CSQ	1 K W 12灯
ピンスポット(クセノン)		700W 2台
調光操作盤 (40フェーダー3段) 1		

## ●バトン設備

第1バトン	5.4m	手動	1
第2バトン	9.0m	手動	1
第3・4バトン	8.0m	手動	2
スクリーン	340(ヨコ)×540(タテ)		1

## ●放送音響設備

ミキサー	MONO 22ch STEREO	2ch
メインスピーカー		2
サイドモニター		2
マイクロホン		4
マイクロホン(ワイヤレス)		2
マイクスタンド	卓上	2
マイクスタンド	ブーム	4
C D プレーヤー		1
M D プレーヤー		1
カセットデッキ		2
リバーブ		1

## 鳳東・鳳西

### ●音響設備

ミキサー		6ch
カセットデッキ	PB/REC	1
カセットデッキ	REC	1
マイクロホン		2
マイクロホン(ワイヤレス)		1
メインスピーカー		2
サブスピーカー		4
マイクスタンド	卓上	1
マイクスタンド	ブーム	2
C D プレーヤー		1

スクリーン	230(ヨコ)×300(タテ)	1
-------	-----------------	---

\*その他、ご希望により必要な設備を別途ご用意致します。

## 2階：鳳東・鳳中・鳳西

### 着席パーティー


- 【鳳中】 着席 49卓 490名
- 【鳳東】 着席 20卓 200名
- 【鳳西】 着席 16卓 160名

### 立食パーティー


- 【鳳中】 立食 50卓 700名
- 【鳳東】 立食 20卓 260名
- 【鳳西】 立食 16卓 200名

### 披露宴

- 【鳳中】 着席 38卓 300名
- 【鳳東】 着席 16卓 132名
- 【鳳西】 着席 12卓 100名

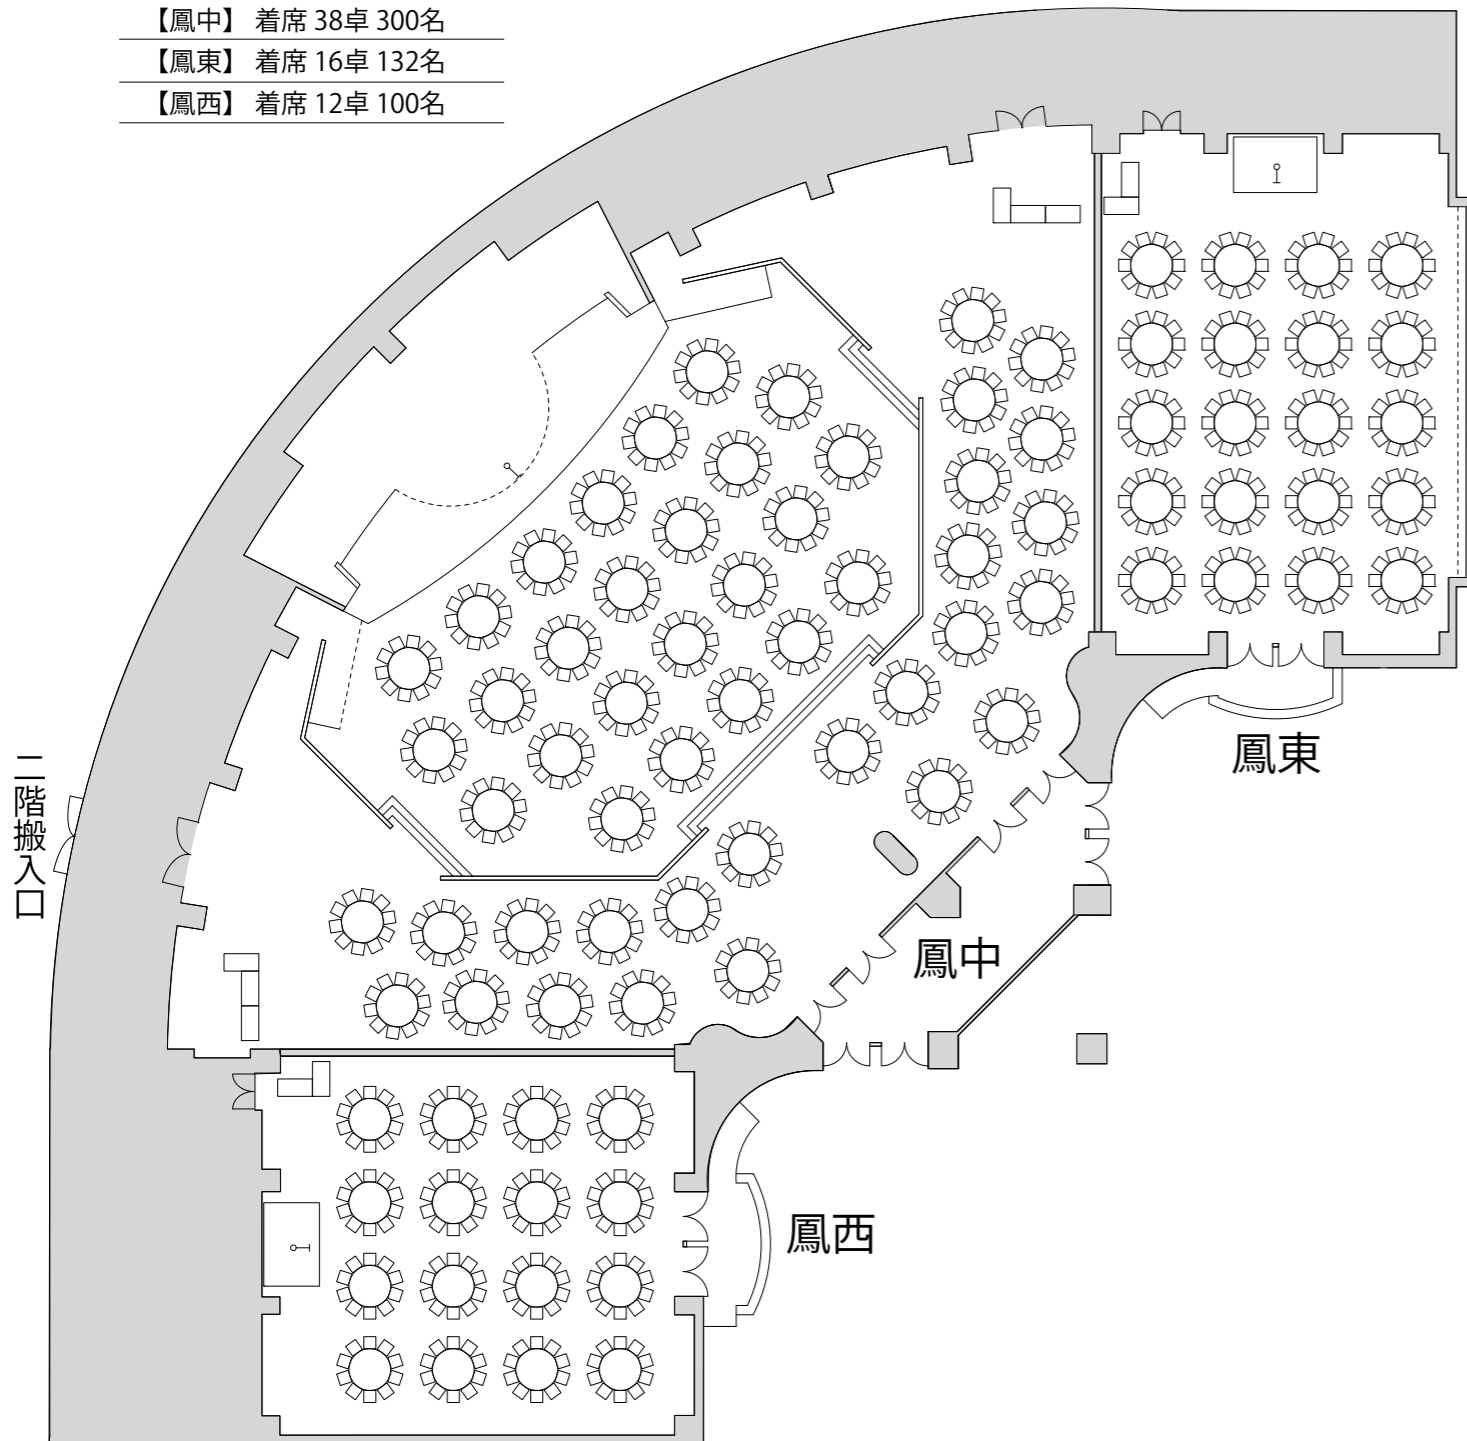

## 2階：鳳東・鳳中・鳳西

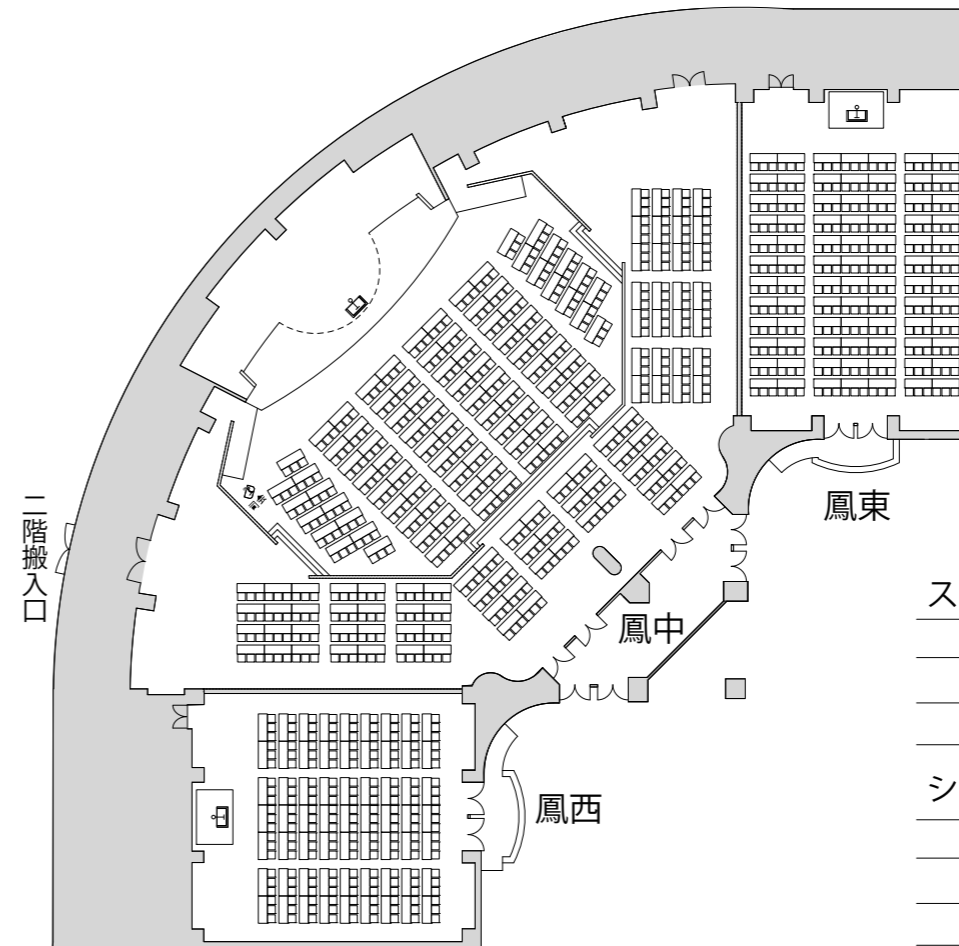

スクール形式	口の字
【鳳中】 3名掛 546名	【鳳中】
【鳳東】 3名掛 252名	【鳳東】 68名
【鳳西】 3名掛 189名	【鳳西】 64名

シアター形式
【鳳中】 1000名
【鳳東】 352名
【鳳西】 304名

