


# 4階～11階:客室

## 〈新館客室〉

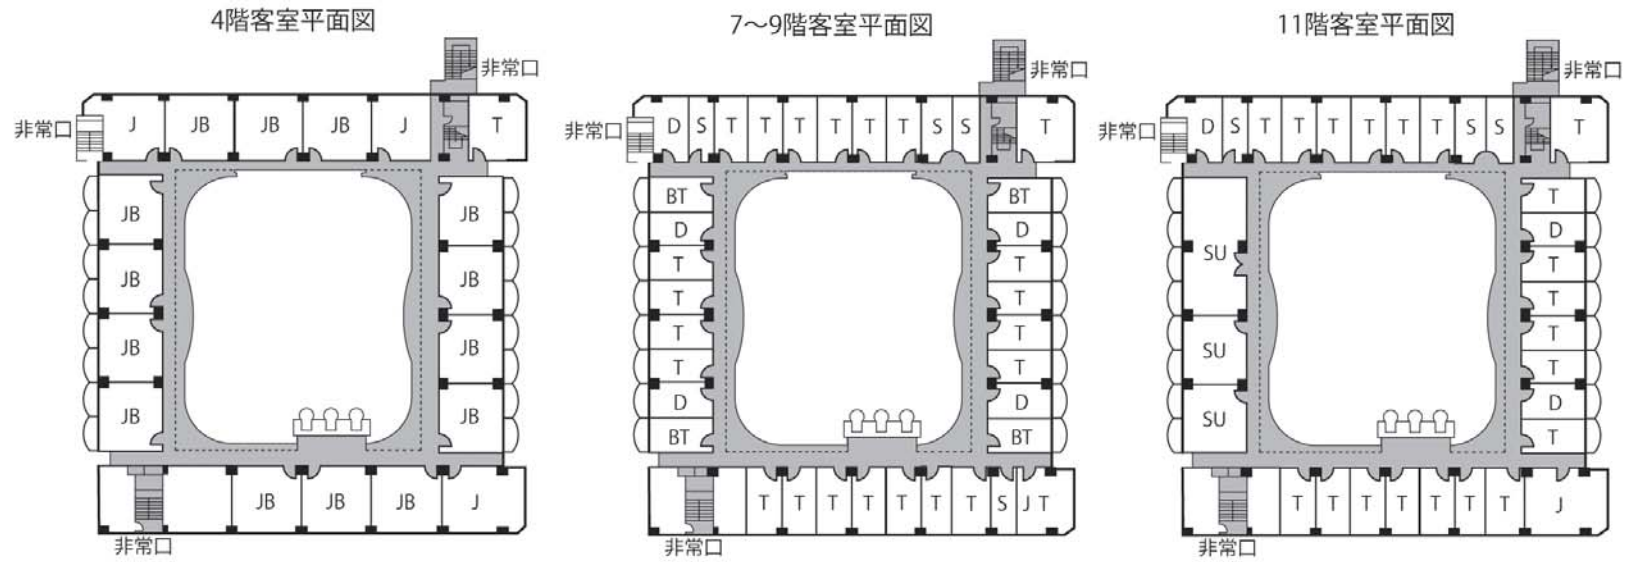

S/シングル BT/デラックスシングル T/ツイン D/ダブル J/和室 JB/和洋室 SU/スイート

## 〈標準タイプ客室平面図〉

